


RZUT PARTERU

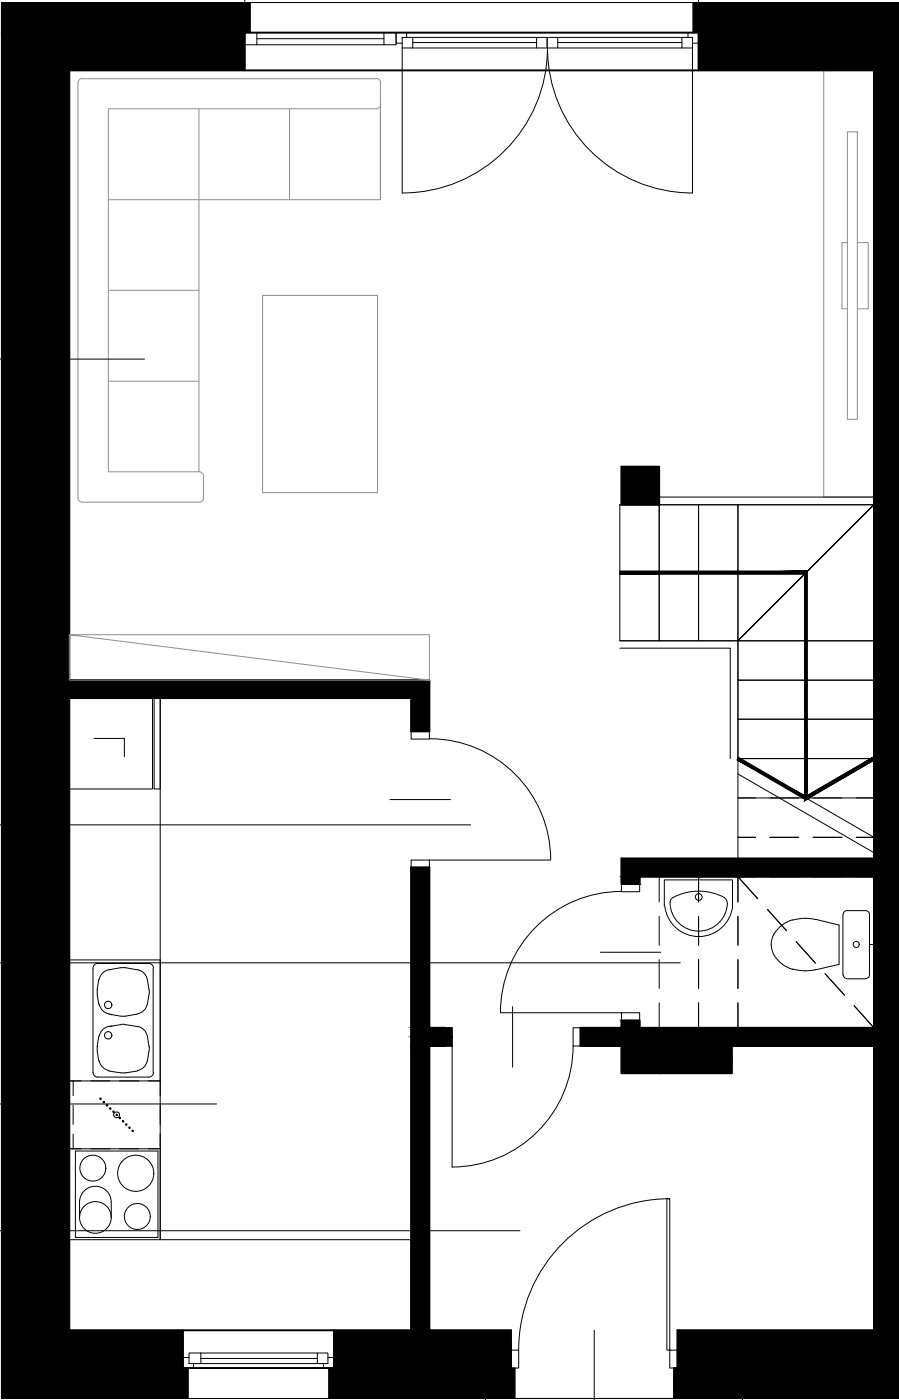

01.05a | SALON
19.15 m² | -

01.03a | PRZEDPOKÓJ
3.91 m² | -

01.04a | ŁAZIENKA
00.74 m² | -

01.02a | KUCHNIA
9.25 m² | -

01.01a | WIATROŁAP
5.25 m² | -

LOKAL A

PARTER		
NR	POMIESZCZENIE	POW
01.01a	WIATROŁAP	5.25
01.02a	KUCHNIA	9.25
01.03a	PRZEDPOKÓJ	3.91
01.04a	ŁAZIENKA	00.74
01.05a	SALON	19.15

RAZEM : 38,30 m2

PIETRO		
02.01a	PRZEDPOKÓJ	4.08
02.02a	GARDEROBA	9.94
02.03a	ŁAZIENKA	4.47
02.04a	POKÓJ 2	10.68
02.05a	POKÓJ 3	7.10

RAZEM : 36,27 m2

POWIERZCHNIA UŻYTKOWA LOKALU : 74,57 m2

RZUT PIĘTRA


02.04a | POKÓJ 2
10.68 m² | -

02.05a | POKÓJ 3
7.10 m² | -

02.01a | PRZEDPOKÓJ
4.08 m² | -

02.02a | GARDEROBA
9.94 m² | -

02.03a | ŁAZIENKA
4.47 m² | -

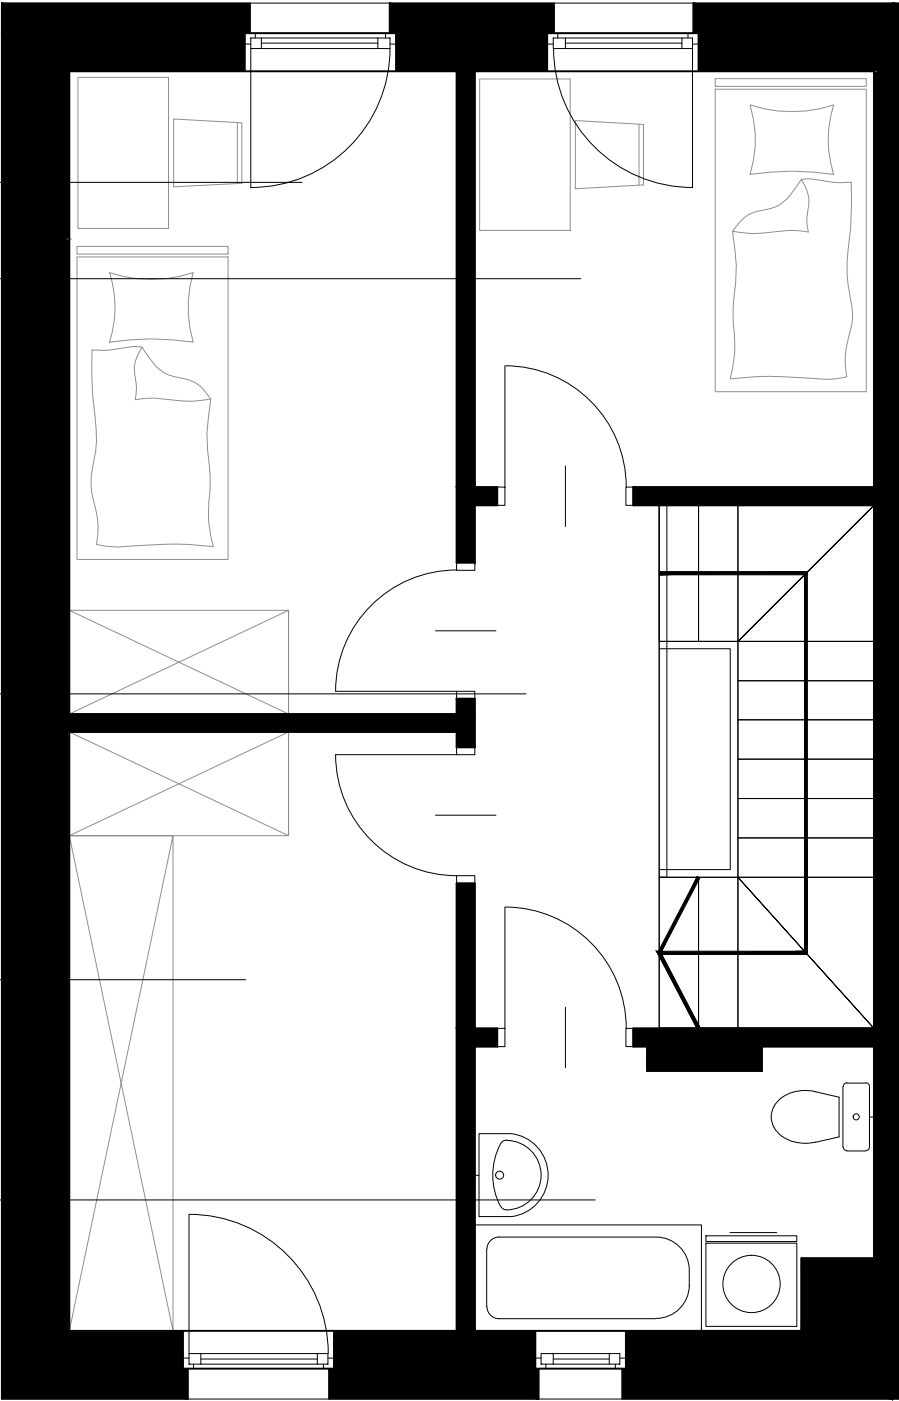

LOKAL A

PARTER		
NR	POMIESZCZENIE	POW
01.01a	WIATROŁAP	5.25
01.02a	KUCHNIA	9.25
01.03a	PRZEDPOKÓJ	3.91
01.04a	ŁAZIENKA	00.74
01.05a	SALON	19.15

RAZEM : 38,30 m2

PIETRO		
02.01a	PRZEDPOKÓJ	4.08
02.02a	GARDEROBA	9.94
02.03a	ŁAZIENKA	4.47
02.04a	POKÓJ 2	10.68
02.05a	POKÓJ 3	7.10

RAZEM : 36,27 m2

POWIERZCHNIA UŻYTKOWA LOKALU : 74,57 m2