


RZUT PARTERU

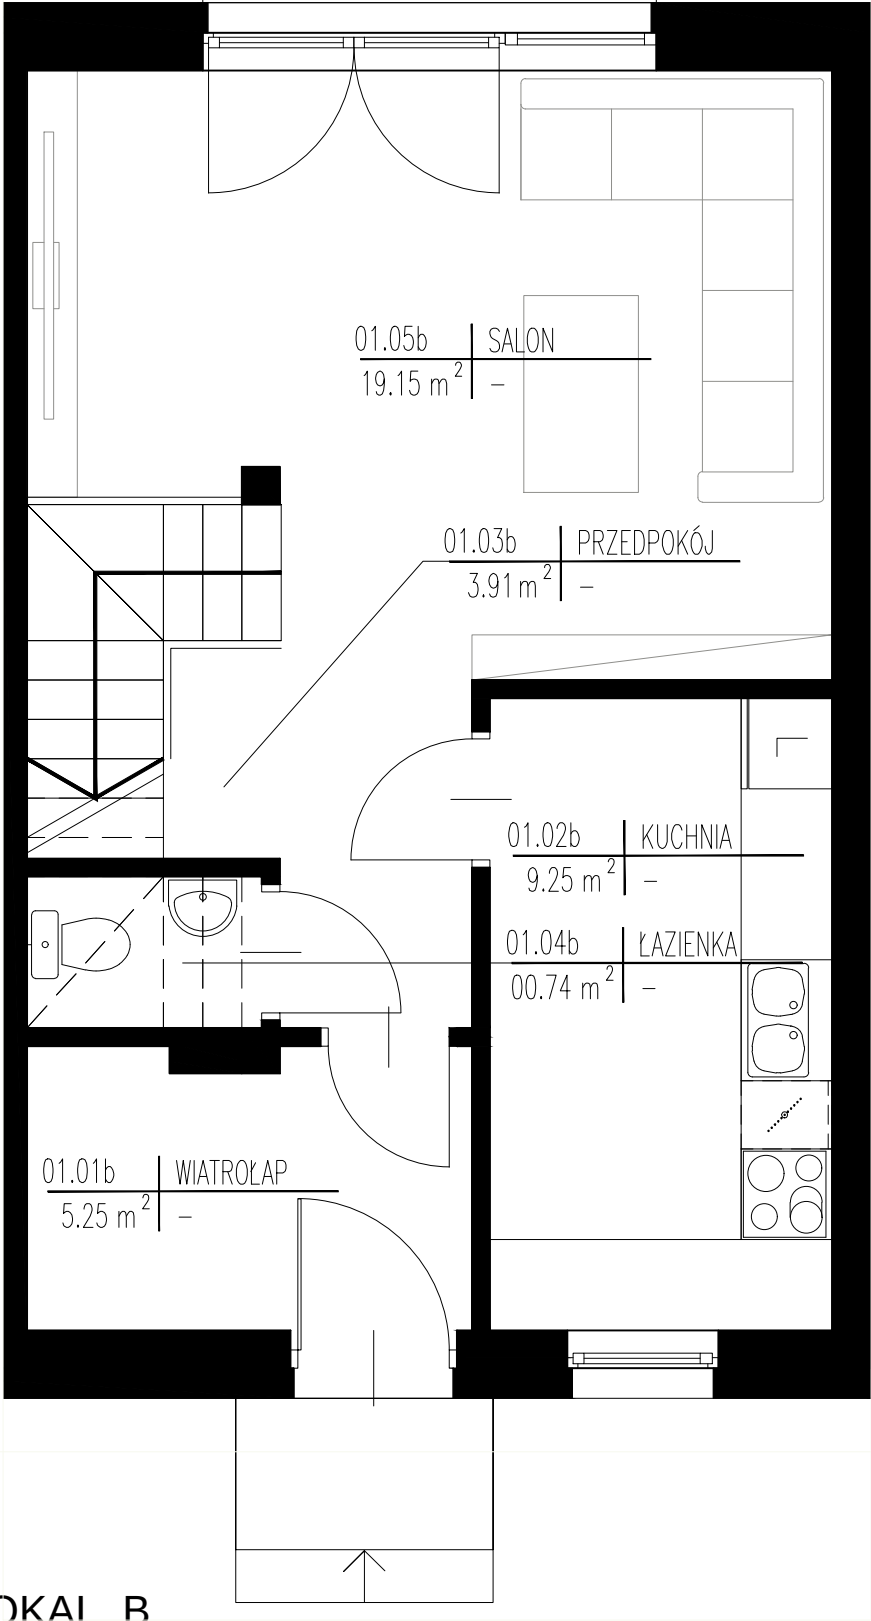


PARTER		
NR	POMIESZCZENIE	POW
01.01b	WIATROŁAP	5.25
01.02b	KUCHNIA	9.25
01.03b	PRZEDPOKÓJ	3.91
01.04b	ŁAZIENKA	00.74
01.05b	SALON	19.15

RAZEM : 38,30 m²

PIETRO		
02.01b	PRZEDPOKÓJ	4.08
02.02b	GARDEROBA	9.94
02.03b	ŁAZIENKA	4.47
02.04b	POKÓJ 2	10.68
02.05b	POKÓJ 3	7.10

RAZEM : 36,27 m²

RZUT PIĘTRA

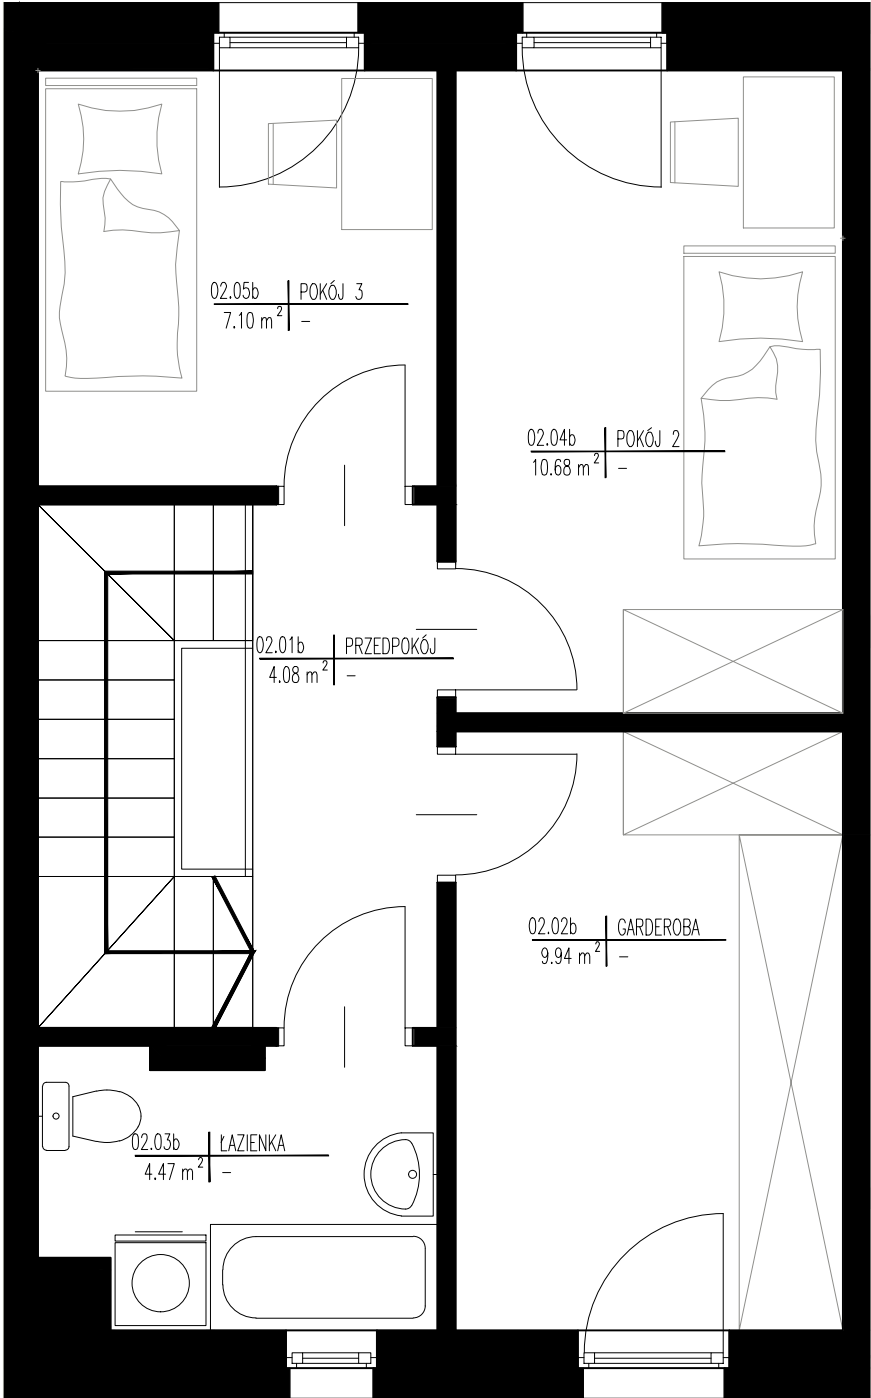

LOKAL B

PARTER		
NR	POMIESZCZENIE	POW
01.01b	WIATROŁAP	5.25
01.02b	KUCHNIA	9.25
01.03b	PRZEDPOKÓJ	3.91
01.04b	ŁAZIENKA	00.74
01.05b	SALON	19.15

RAZEM : 38,30 m2

PIĘTRO		
02.01b	PRZEDPOKÓJ	4.08
02.02b	GARDEROBA	9.94
02.03b	ŁAZIENKA	4.47
02.04b	POKÓJ 2	10.68
02.05b	POKÓJ 3	7.10

RAZEM : 36,27 m2